

Annexe 3 : Plan de masse

Plan de masse Ech: 1/550e PC2-1




Vu pour être annexé
à notre arrêté en date de ce jour
Le Mans, le 12 MAI 2022
Le Préfet,
Pour le Préfet,
Le Directeur de la Coordination
des Ponts, Routes et de l'Appui Territorial

Catherine QUILLICHINI-MARTIN

LEGENDE:

	Arrière existant		Prise photographique

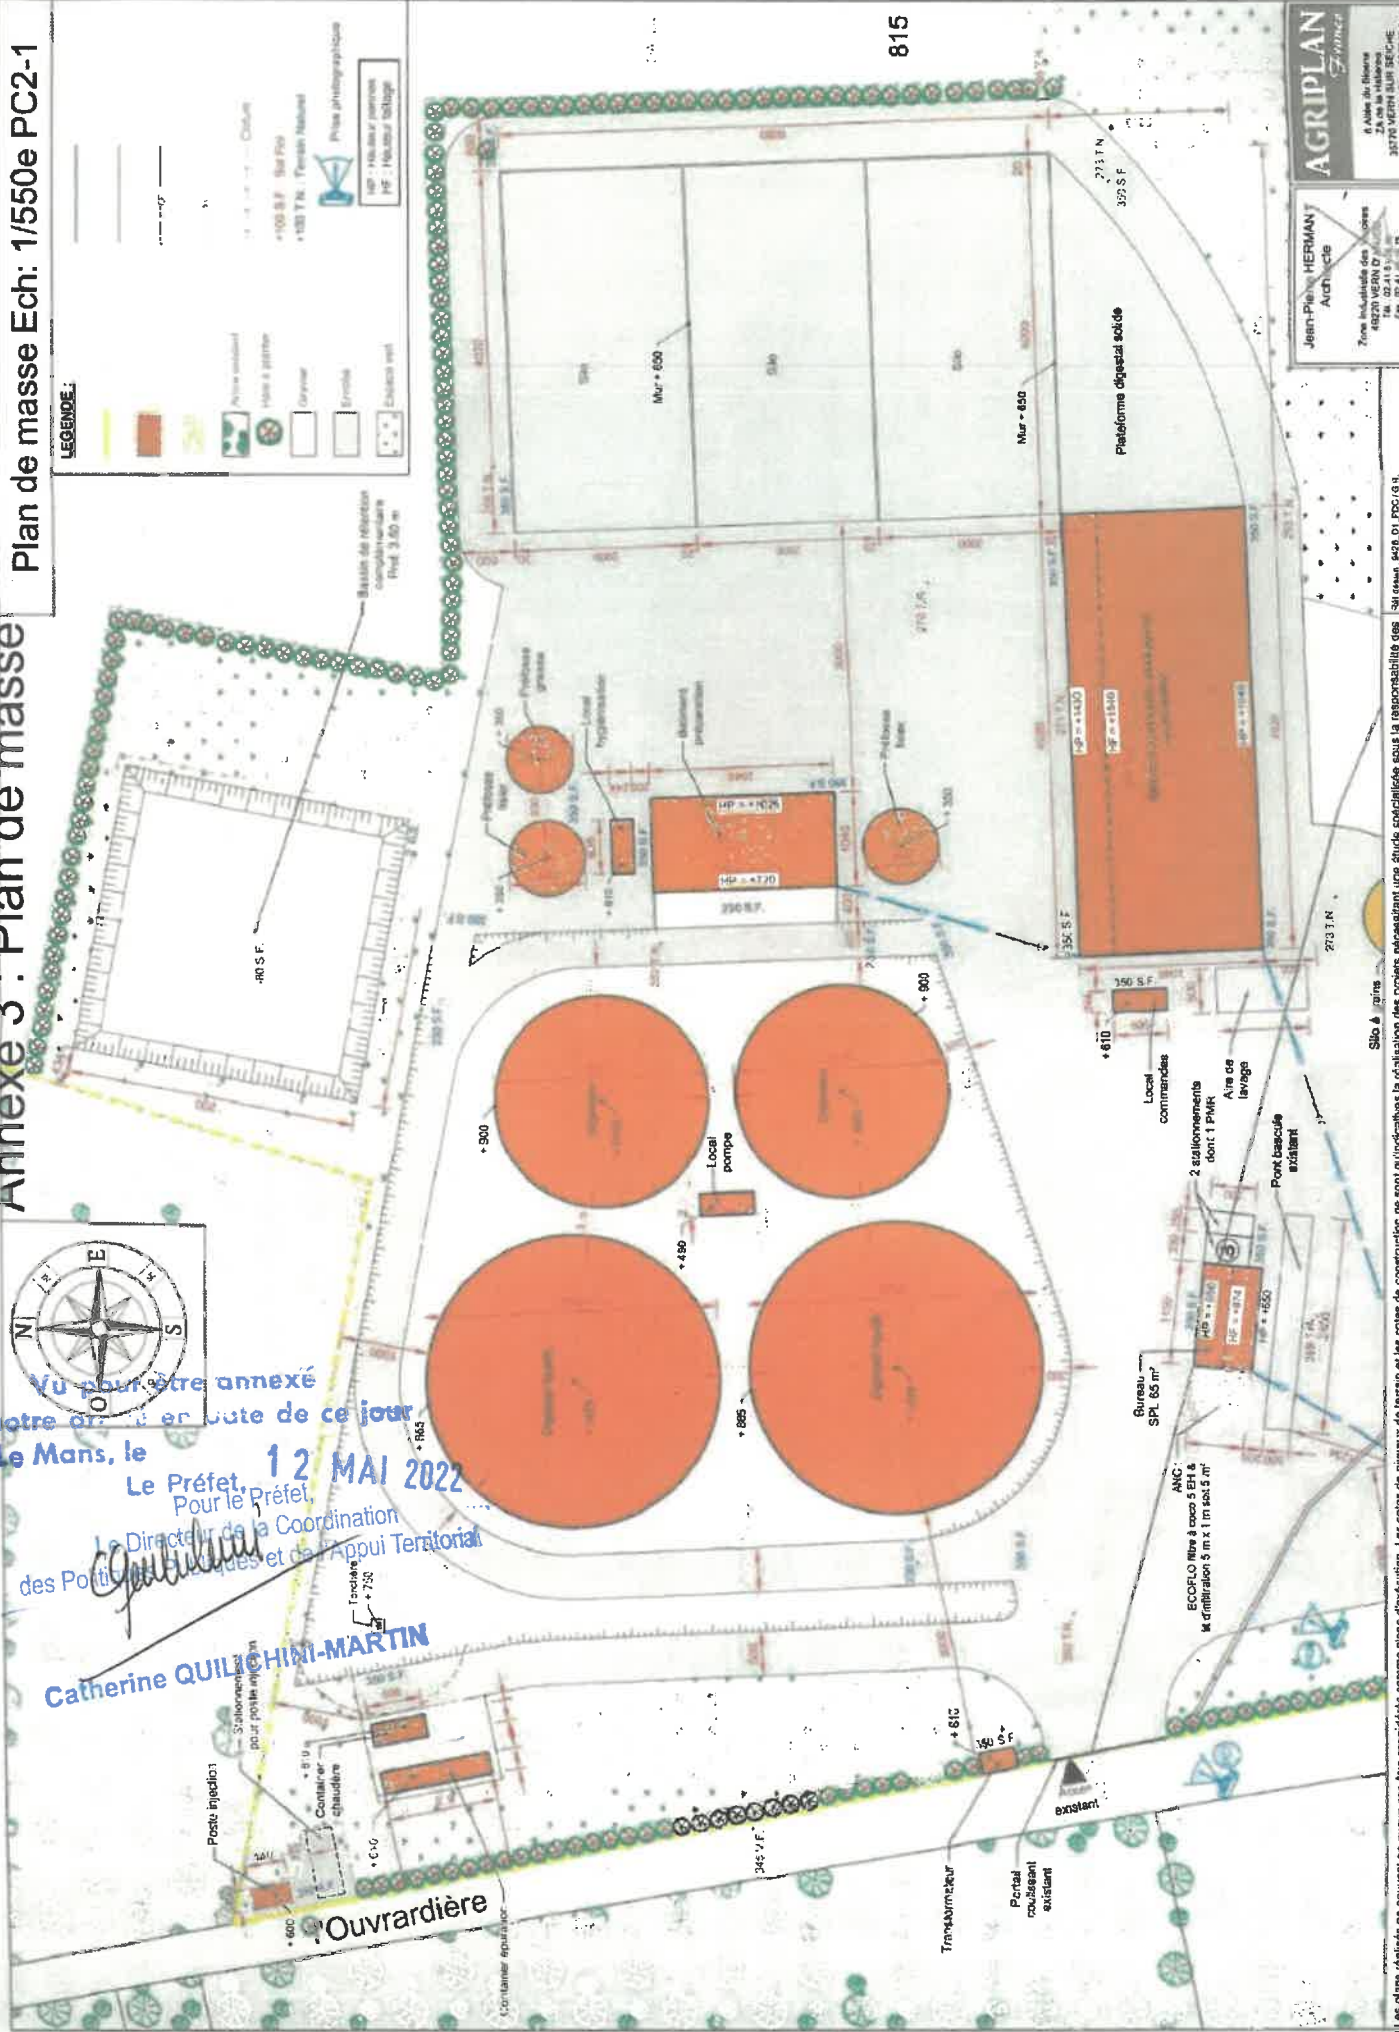

815

AGRIPLAN

Jean-Pierre HERMAN
Architecte
Zone Industrielle des


Silo à grains
2 stationnements dont 1 PMK
Aire de lavage
Pont bascule existant
Bureau SPL 65 m²
ANC
ECCOLO filtre à coco 5 BU & 4 épurateurs 5 m x 1 m soit 5 m²
Local commandes
Local pompe
Local hypochlorite
Mur = 600
Mur = 650
Plateforme digestat solide
Ouvrardière
Transporteur
Portail existant
Poste injection
Conteneur épurateurs
Stationnement pour popote agricole
Traverse + 750
C.V.G.
Bassin de rétention complémentaire (Prof. 3,50 m)
Le plan réalisé ne peut en aucun cas être considéré comme plan d'exécution. Les cotes de niveau de terrain et les cotes de construction ne sont qu'indicatives la réalisation des projets nécessitant une étude spécialisée sous la responsabilité des entrepreneurs. Source : www.cadastre.data.gouv.fr - Format DXF-PDF RG:5533333416 - Cadastre n°3 pour ...

Plan de masse Ech: 1/550e PC2-2



815

814

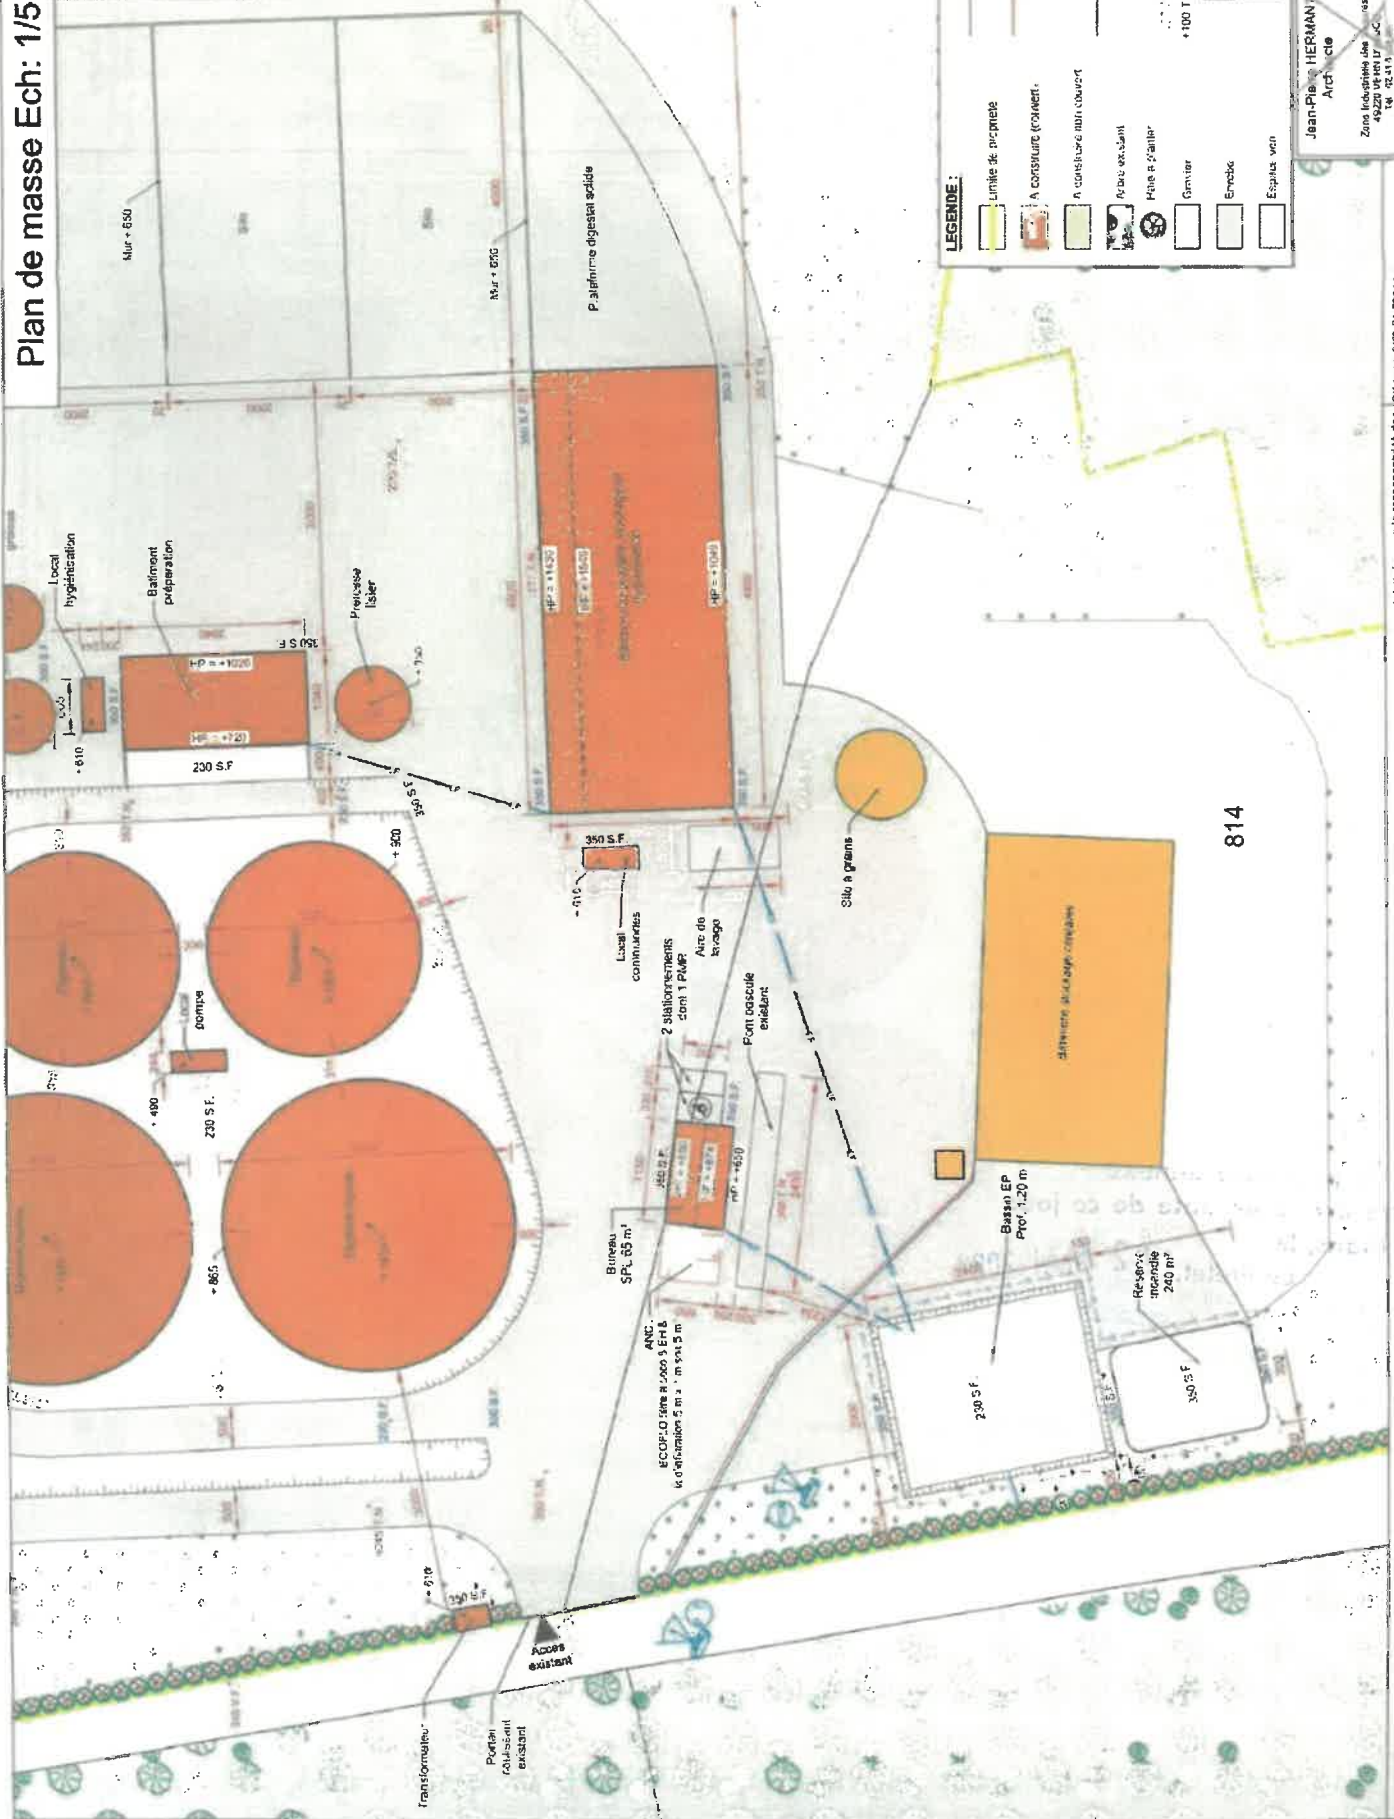

LEGENDE:

- Limite de propriété
- A. construction (projet)
- A. construction (hors projet)
- Arbre existant
- Puits et forage
- Gravier
- Embrase
- Espace vert
- Clôture
- +100 T.N. Terrain Naturel
- Prise photographique

Jean-Pierre HERMAN
Architecte

Zone Industrielle des ...


Les plans réalisés ne peuvent en aucun cas être considérés comme plans d'exécution. Les onces et niveaux de terrain et les cotes de construction ne sont qu'indicatives la réalisation des projets nécessitant une étude spécialisée sous la responsabilité des entrepreneurs. Source : www.cadastre.dz.gov.fr - Format DXF-PC1 RGF03CC048 - Cadastre mis à jour ...